


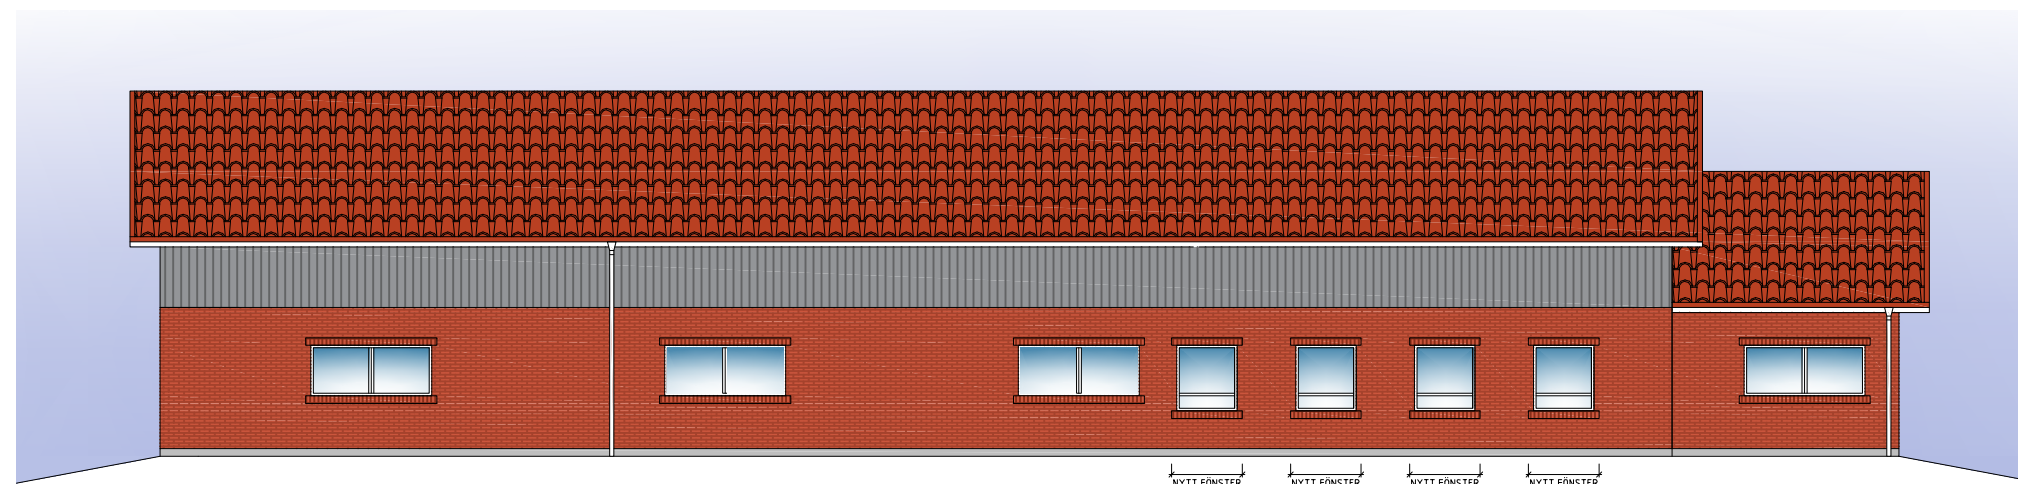


FASAD MOT VÄSTER

1:150



FASAD MOT ÖSTER

1:150

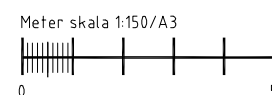

BET	ANT	ÄNDRINGEN AVSER	SIGN	DATUM
PRELIMINÄRHANDLING				
 <b>ROOF</b> ARKITEKTER AB 019-26 22 30 www.roofarkitekter.se				
VÄSTERÅS KV SLÅNBÄRET 3				
UPPDRAG NR	RITAD AV	HANDLÄGGARE		
DATUM	ANSVARIG	OTTERLING		
2017-10-04				
OMBYGGNAD FASADER				
SKALA	NUMMER	I BET		
1:150 A3	A-40.3-101			